


Hulevesikos teikko 0,15 ha

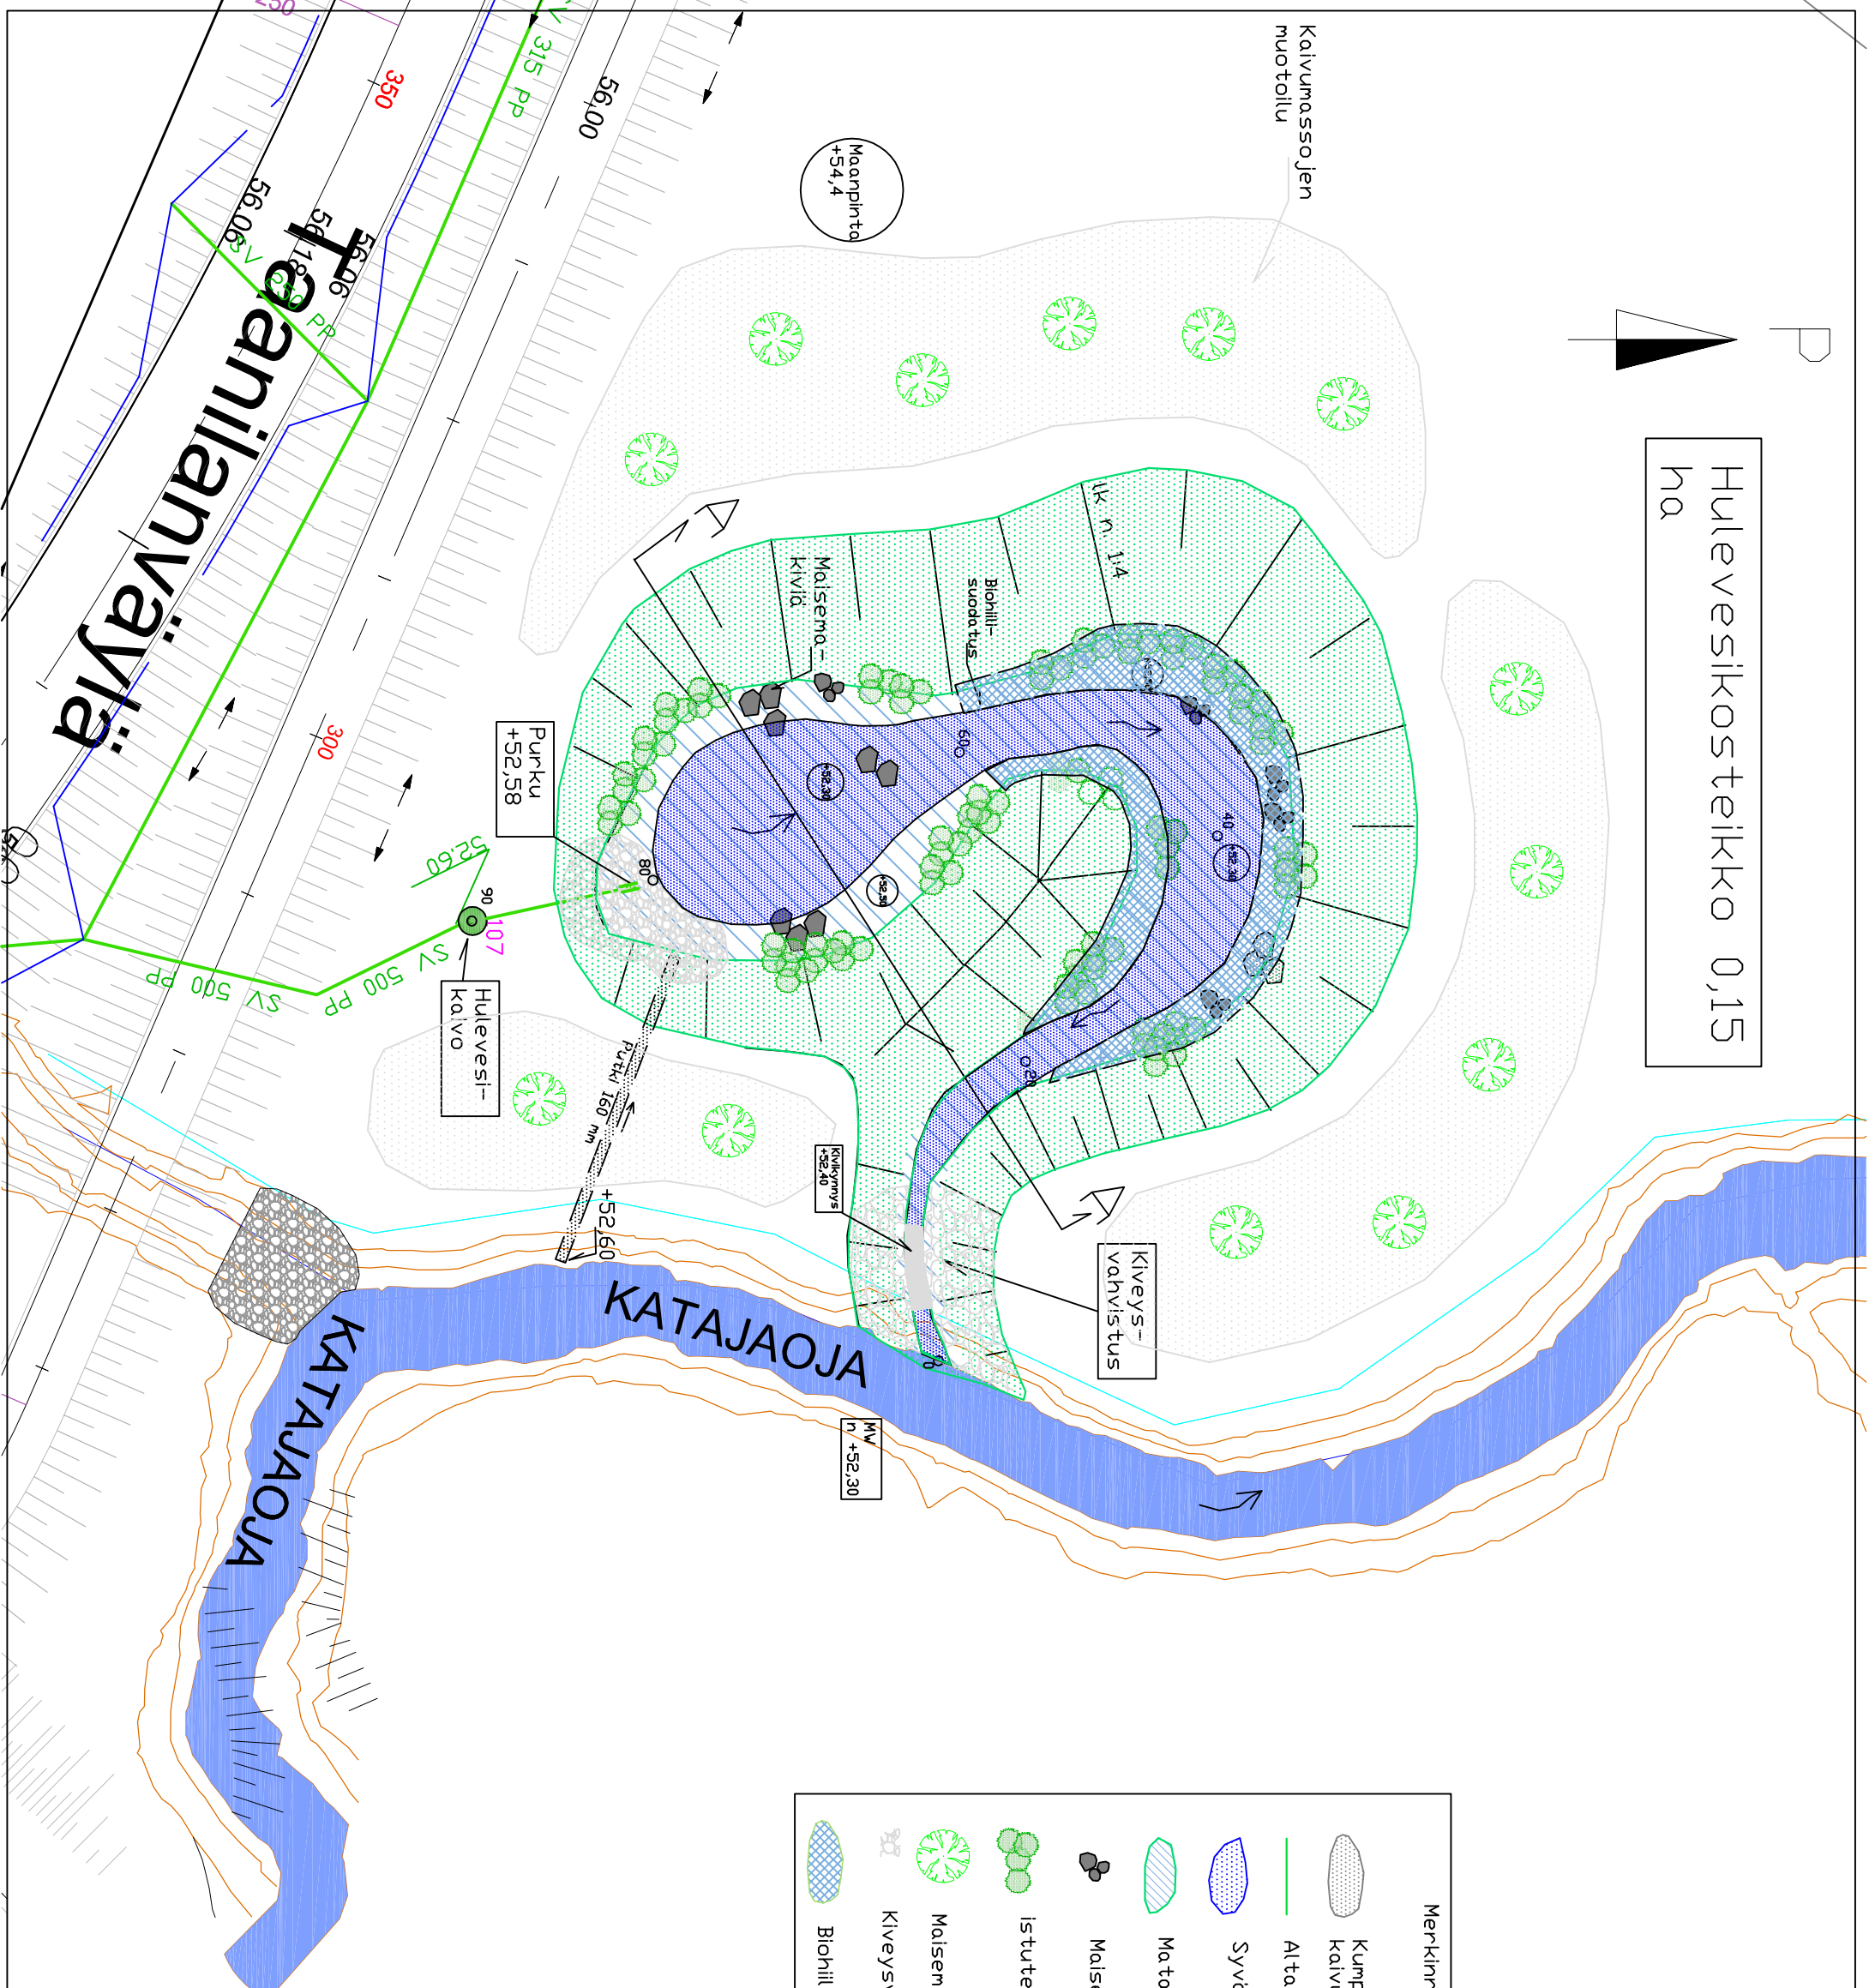

**Merkinnot**

	Kumpareet, kaivumassoista
	Altaan reuna
	Syväveden alue
	Matala alue
	Matsemakiviä
	Istutettavia kasveja
	Matsemapuita
	Kiveysvahvistus
	Biohilkasvualusta

<b>Hulevedet</b>		Piir. no 1
Hankkeen nimi Taaniänväylän eteläpuolen alueen hulevesien käsittely		Liite no 1
Ylläpitäjä		Mittakaava 1:400
Suunnittelija		Piirustuksen sisältö Suunnitelmapaketti
Suunn. T.K.	Päiväys 20.4.2020	Muutos
Hv. S.H.		

