Leikkaus
A-A

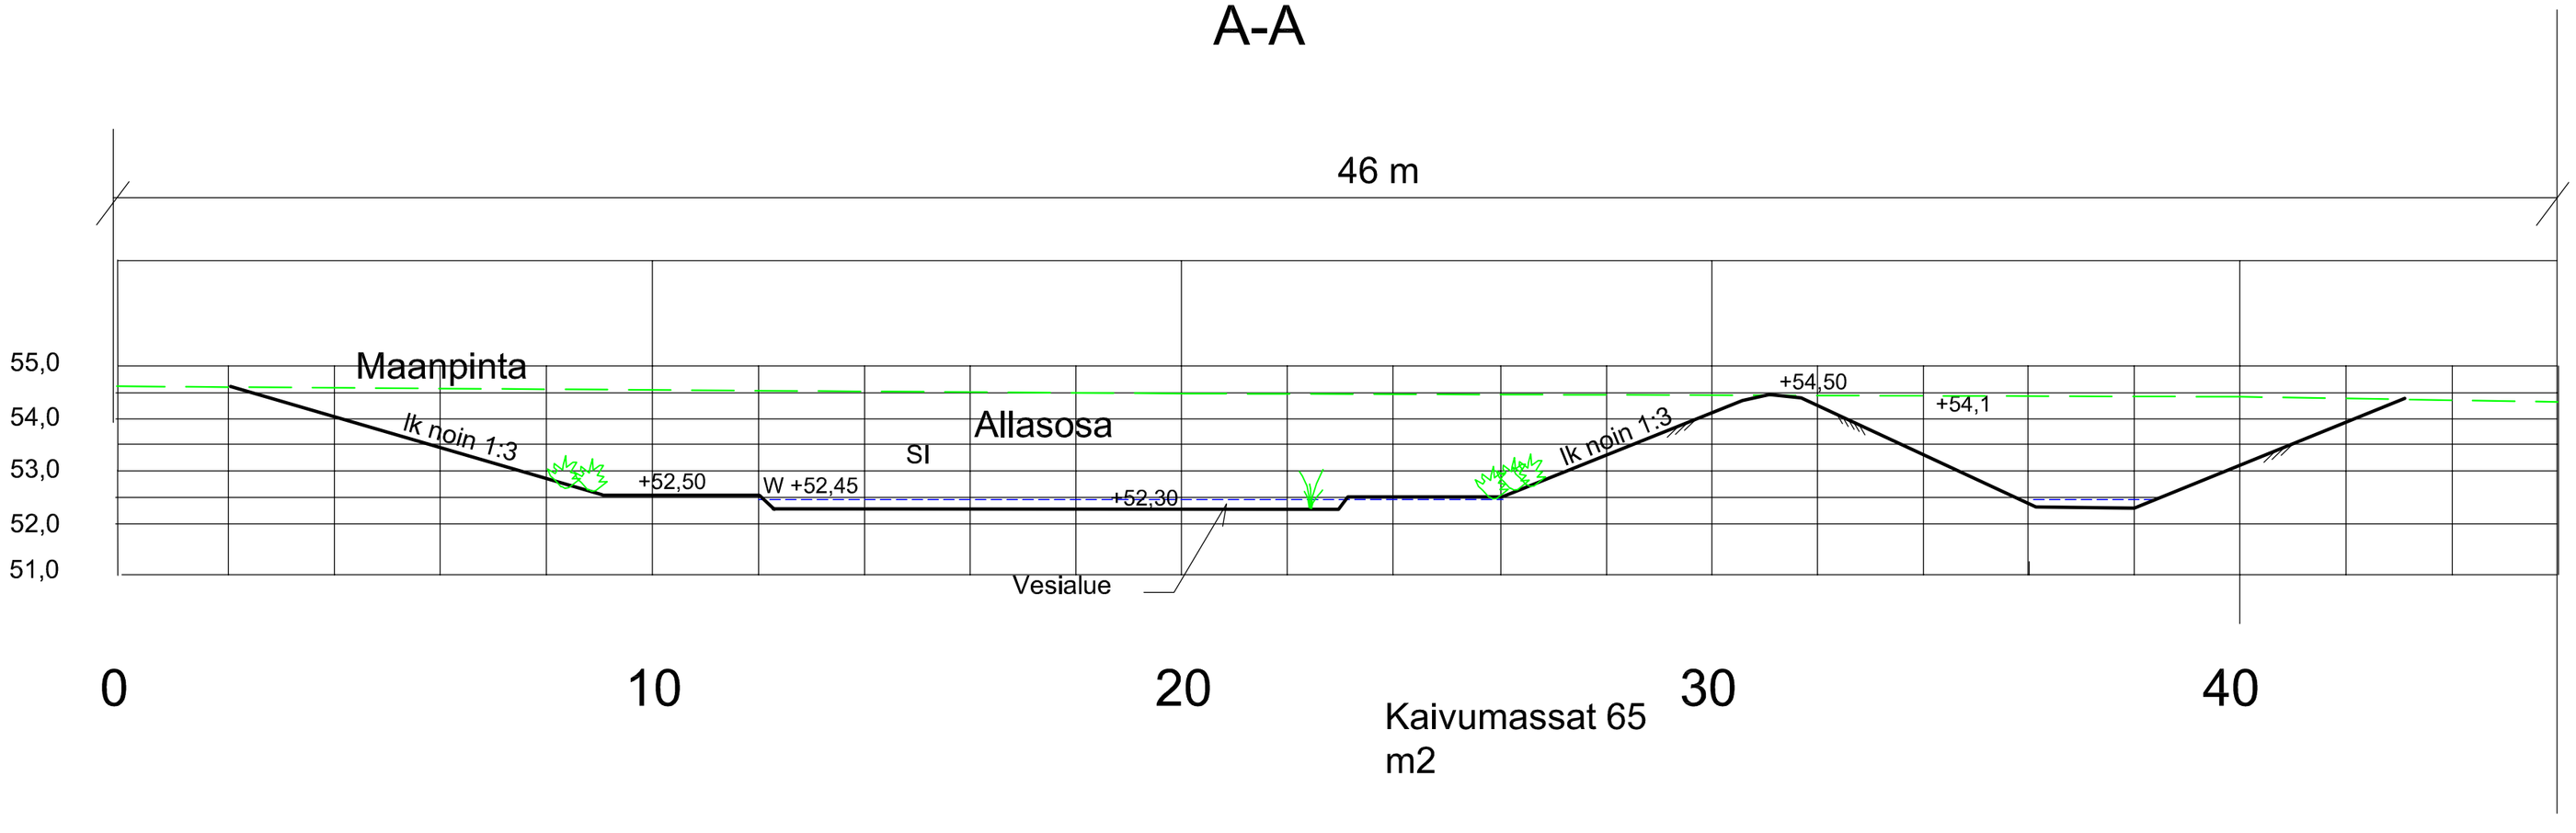

Kaivumassat 65 m2

Maanpinta	54,60		54,50		54,40	54,30
Pohjan taso		52,5		52,3	52,5	54,5	52,3

Korkeudet N 2000

HULEVEDET	Piir. no Liite no 3
Kohde, kunta Taanilanväylän eteläpuolen alueen hulevesien käsittely Ylivieska	Mittakaava 1:100
	Piirustuksen otsikko Leikkaus A-A
Maveplan Kiitäväntie 7 90250 OULU p. 08-5342 400 fax 08-373 307 etunimi.sukunimi@maveplan.fi	Suunn. T.K.
	Päiväys 20.4.2020
	Työn. S.H.
	Muutos