



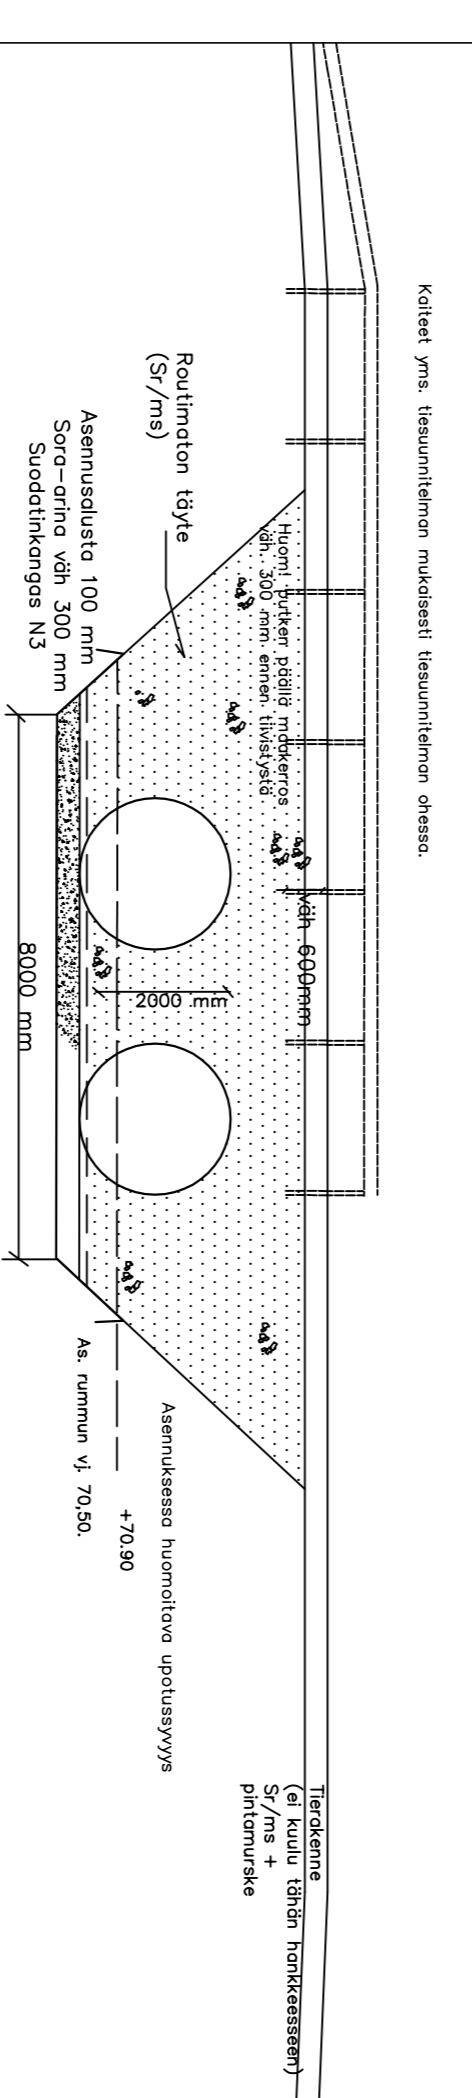


POIKKILEIKKAUS

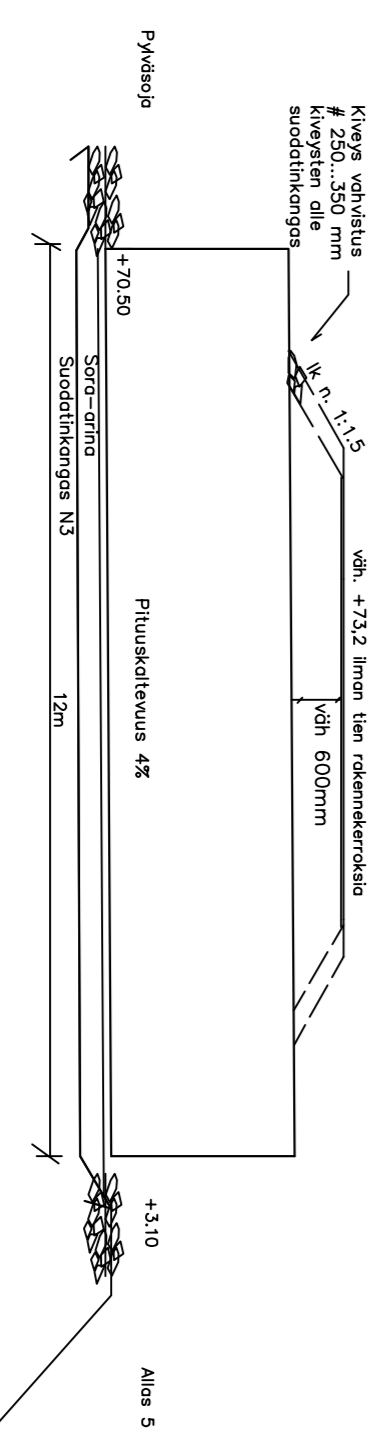


PITUUSLEIKKAUS



POIKKILEIKKAUS

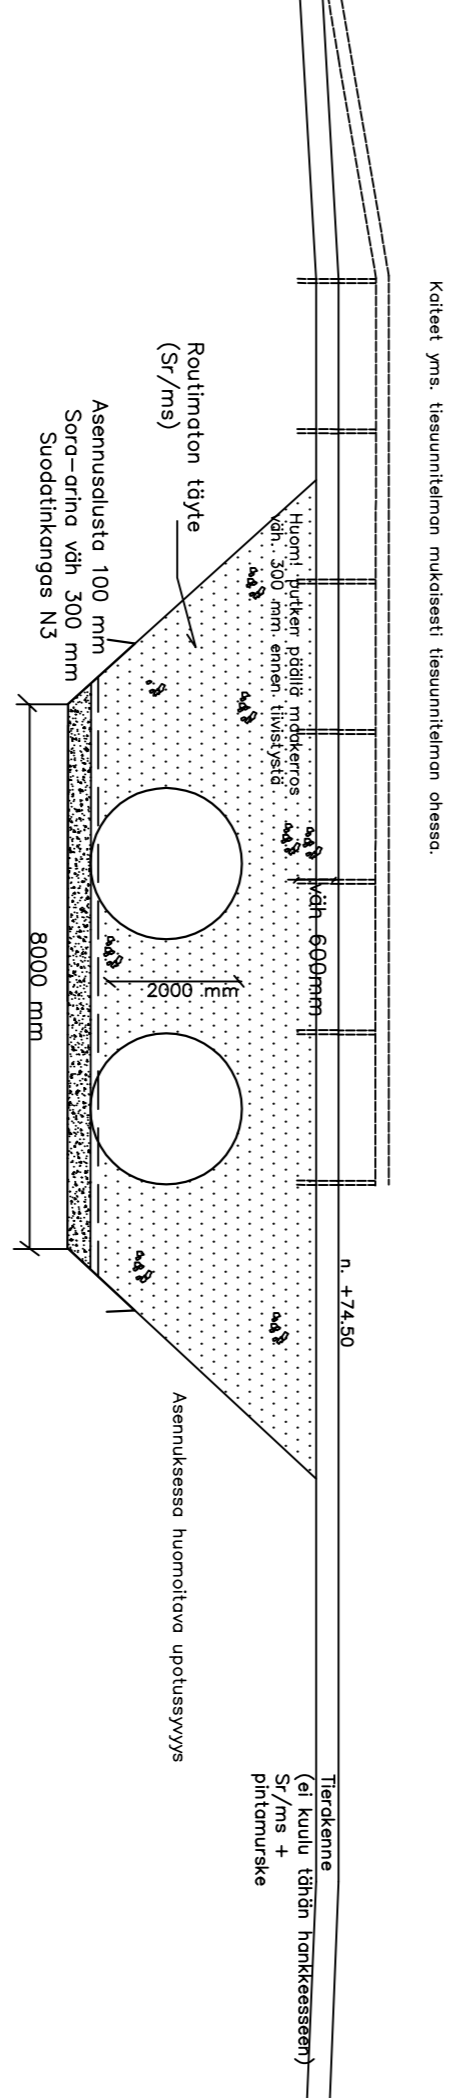

PITUUSLEIKKAUS

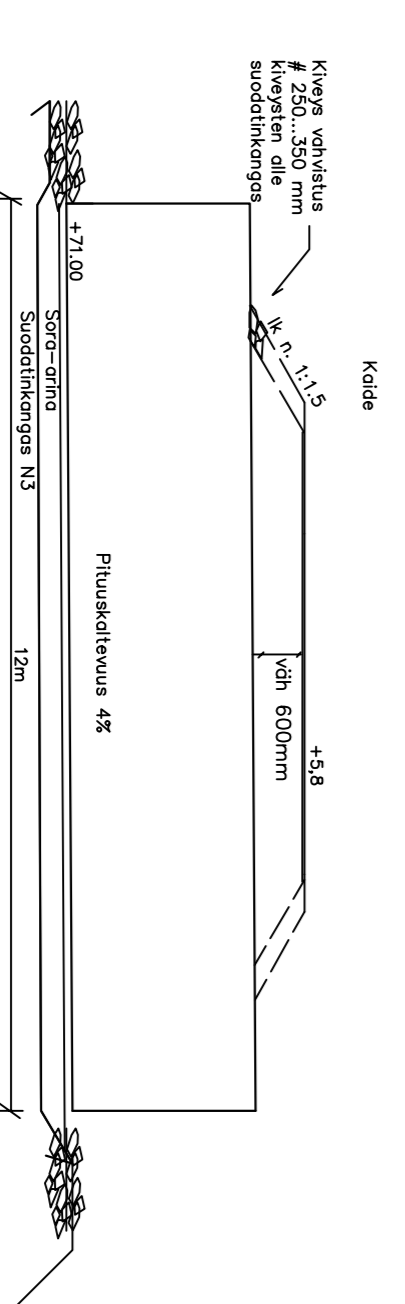

Maanmittauslaitos	Proj. no.	7
Laitoksesta	Kartta	
Laatuneen	mittakaava	1:100
Määrä	Projektin nimi	Rummut
31.12.2018	TYP.	Maasto

